


# 一樓大廳使用範圍

區域面積


一樓大廳悠然廳=41m<sup>2</sup>

一樓大廳忘我廳=108m<sup>2</sup>

★使用範圍為紅色斜線區

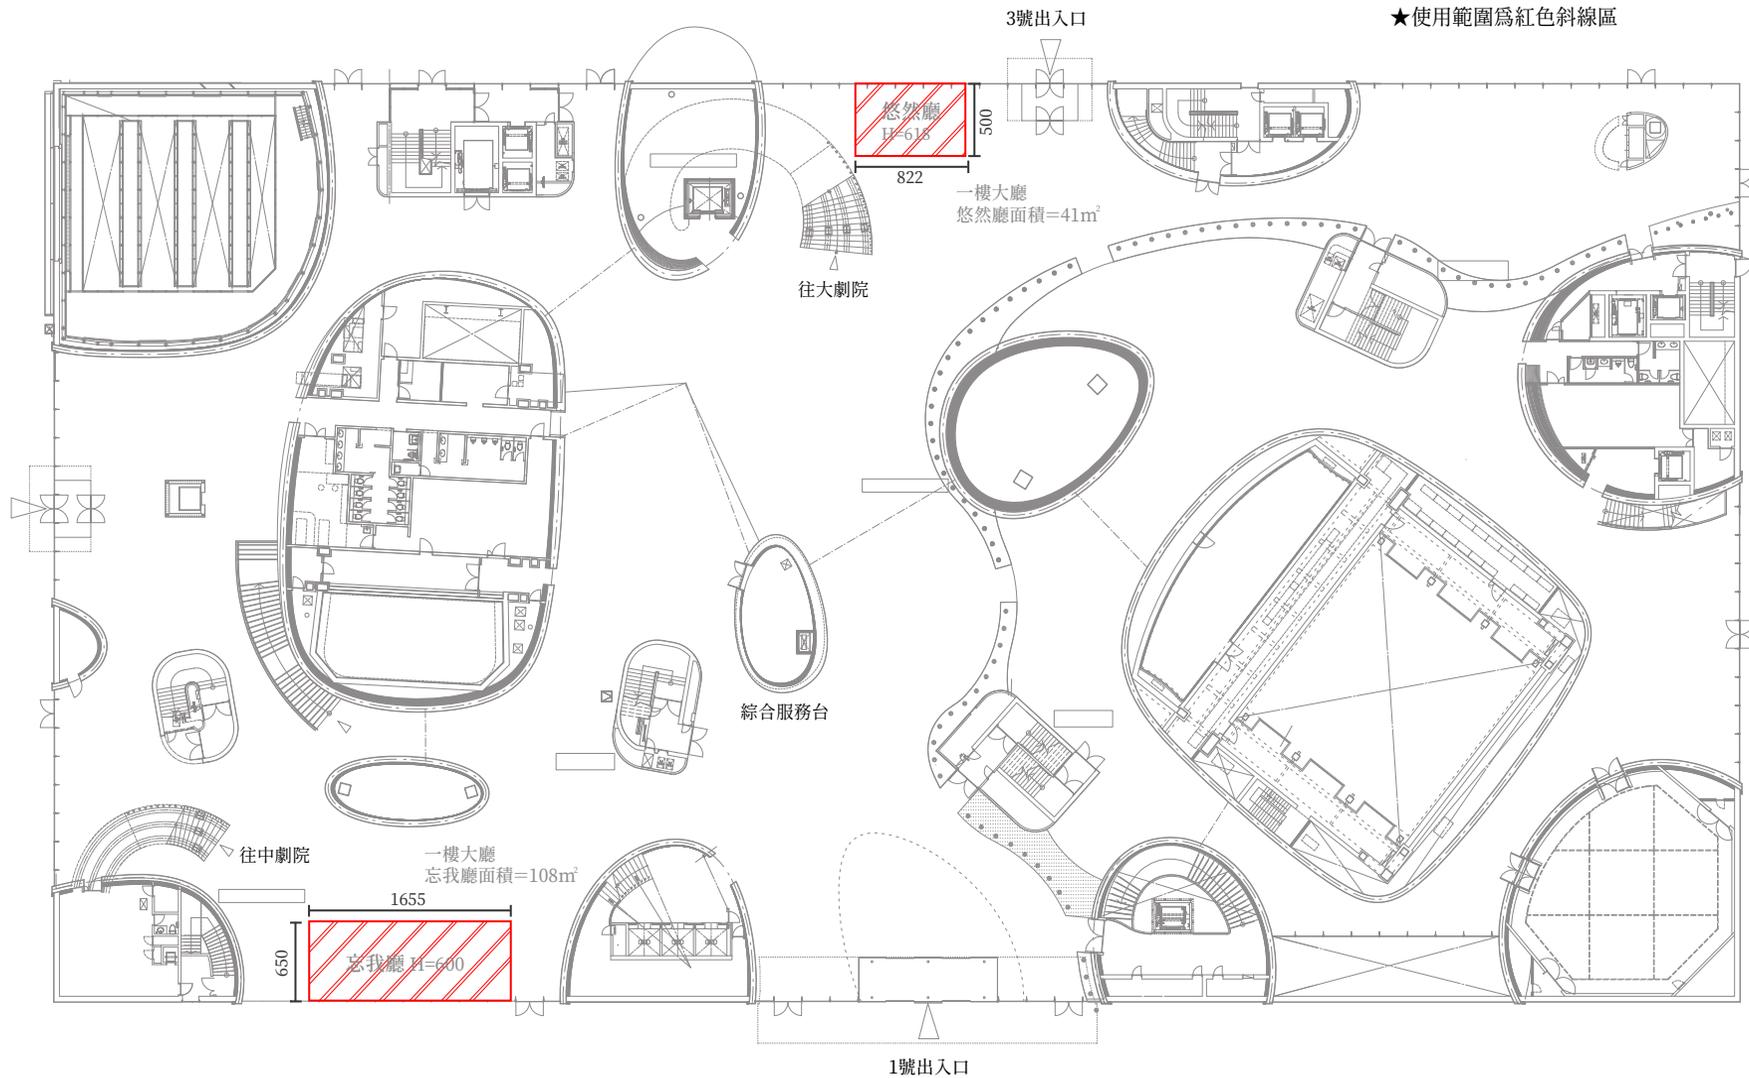

3號出入口

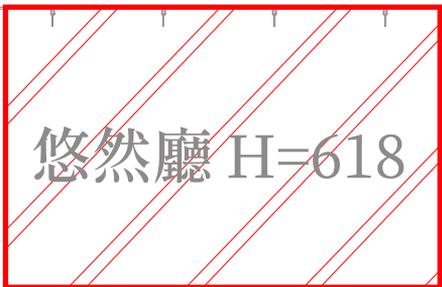


500

822

一樓大廳  
悠然廳面積=41m<sup>2</sup>

往大劇院

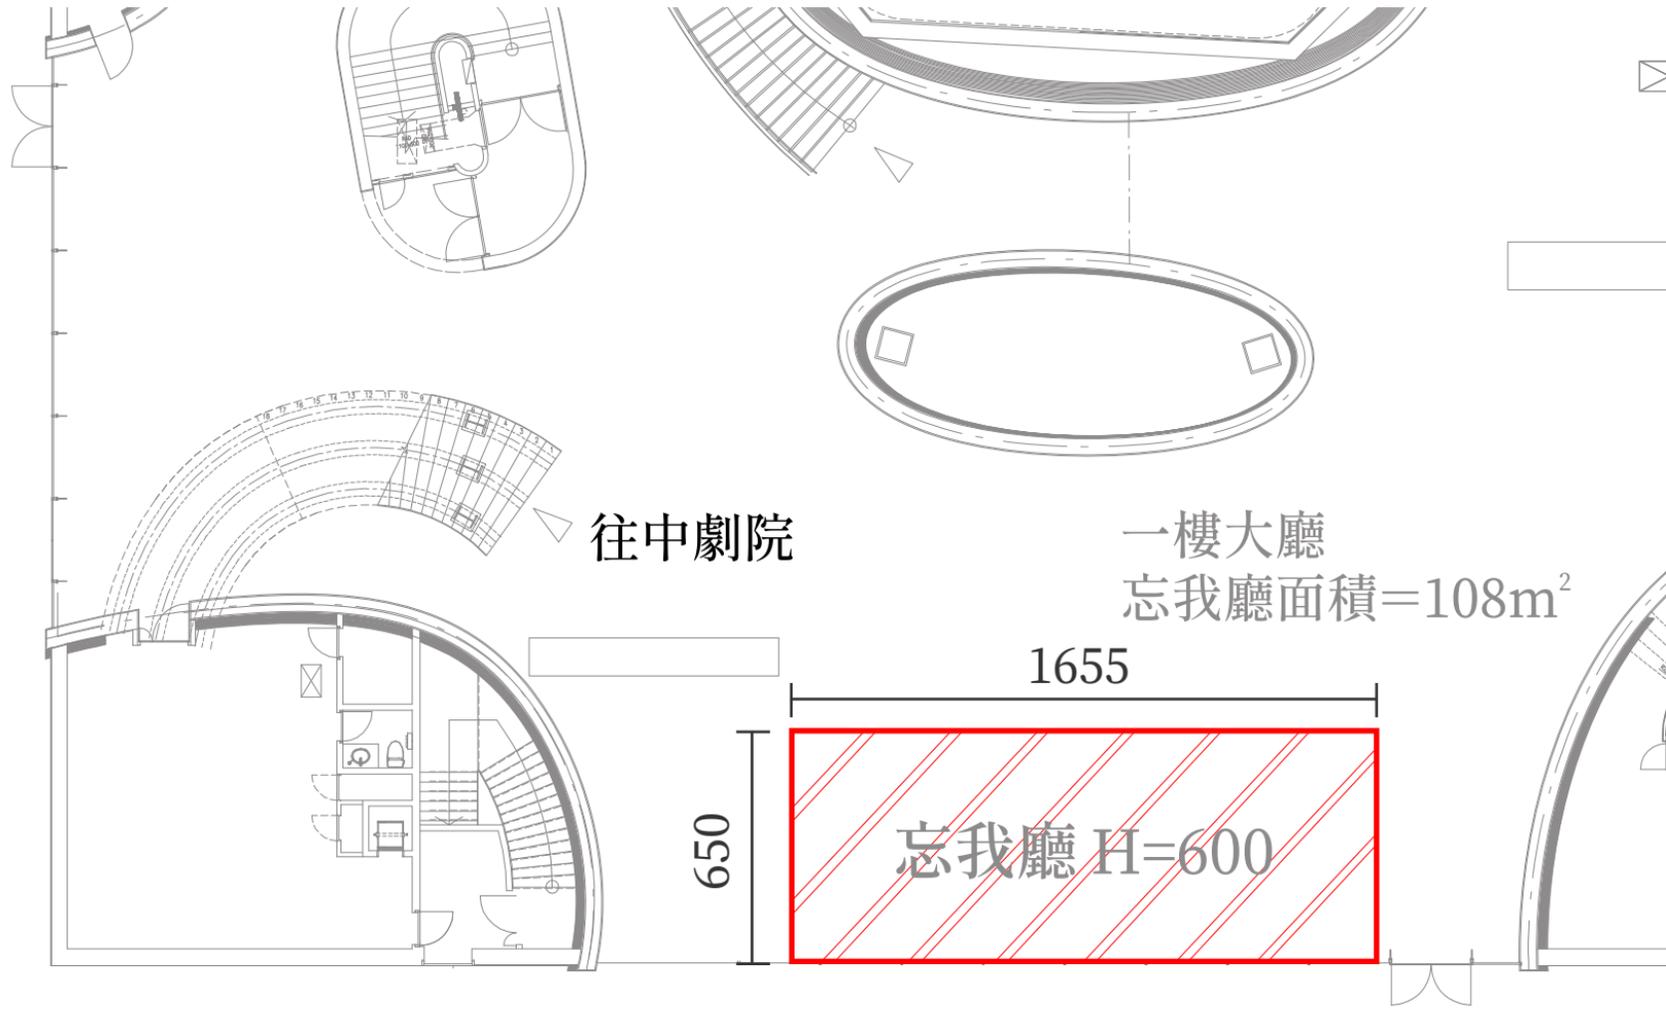

往中劇院

一樓大廳  
忘我廳面積=108m<sup>2</sup>

1655

650

忘我廳 H=600