

KEY	
	電動吊桿 J1-3, J6-8, J11-13, CJ 15-18
—	固定吊桿 F1- F2
—	電動燈桿 D04, D10

臺中國家歌劇院
NATIONAL
TAICHUNG
THEATER

小劇場
BLACK
BOX

PRODUCTION

DIRECTOR

DESIGNER

LIGHTING

SET UP

PERFORM

DRAWN BY

DATE



DRAWING TITLE

0層1排 / 總席次171

SCALE : 1/100 For A3

DRAWING DATE

PRINT DATE

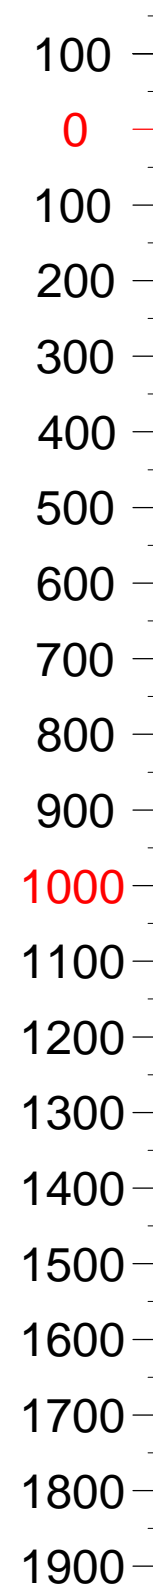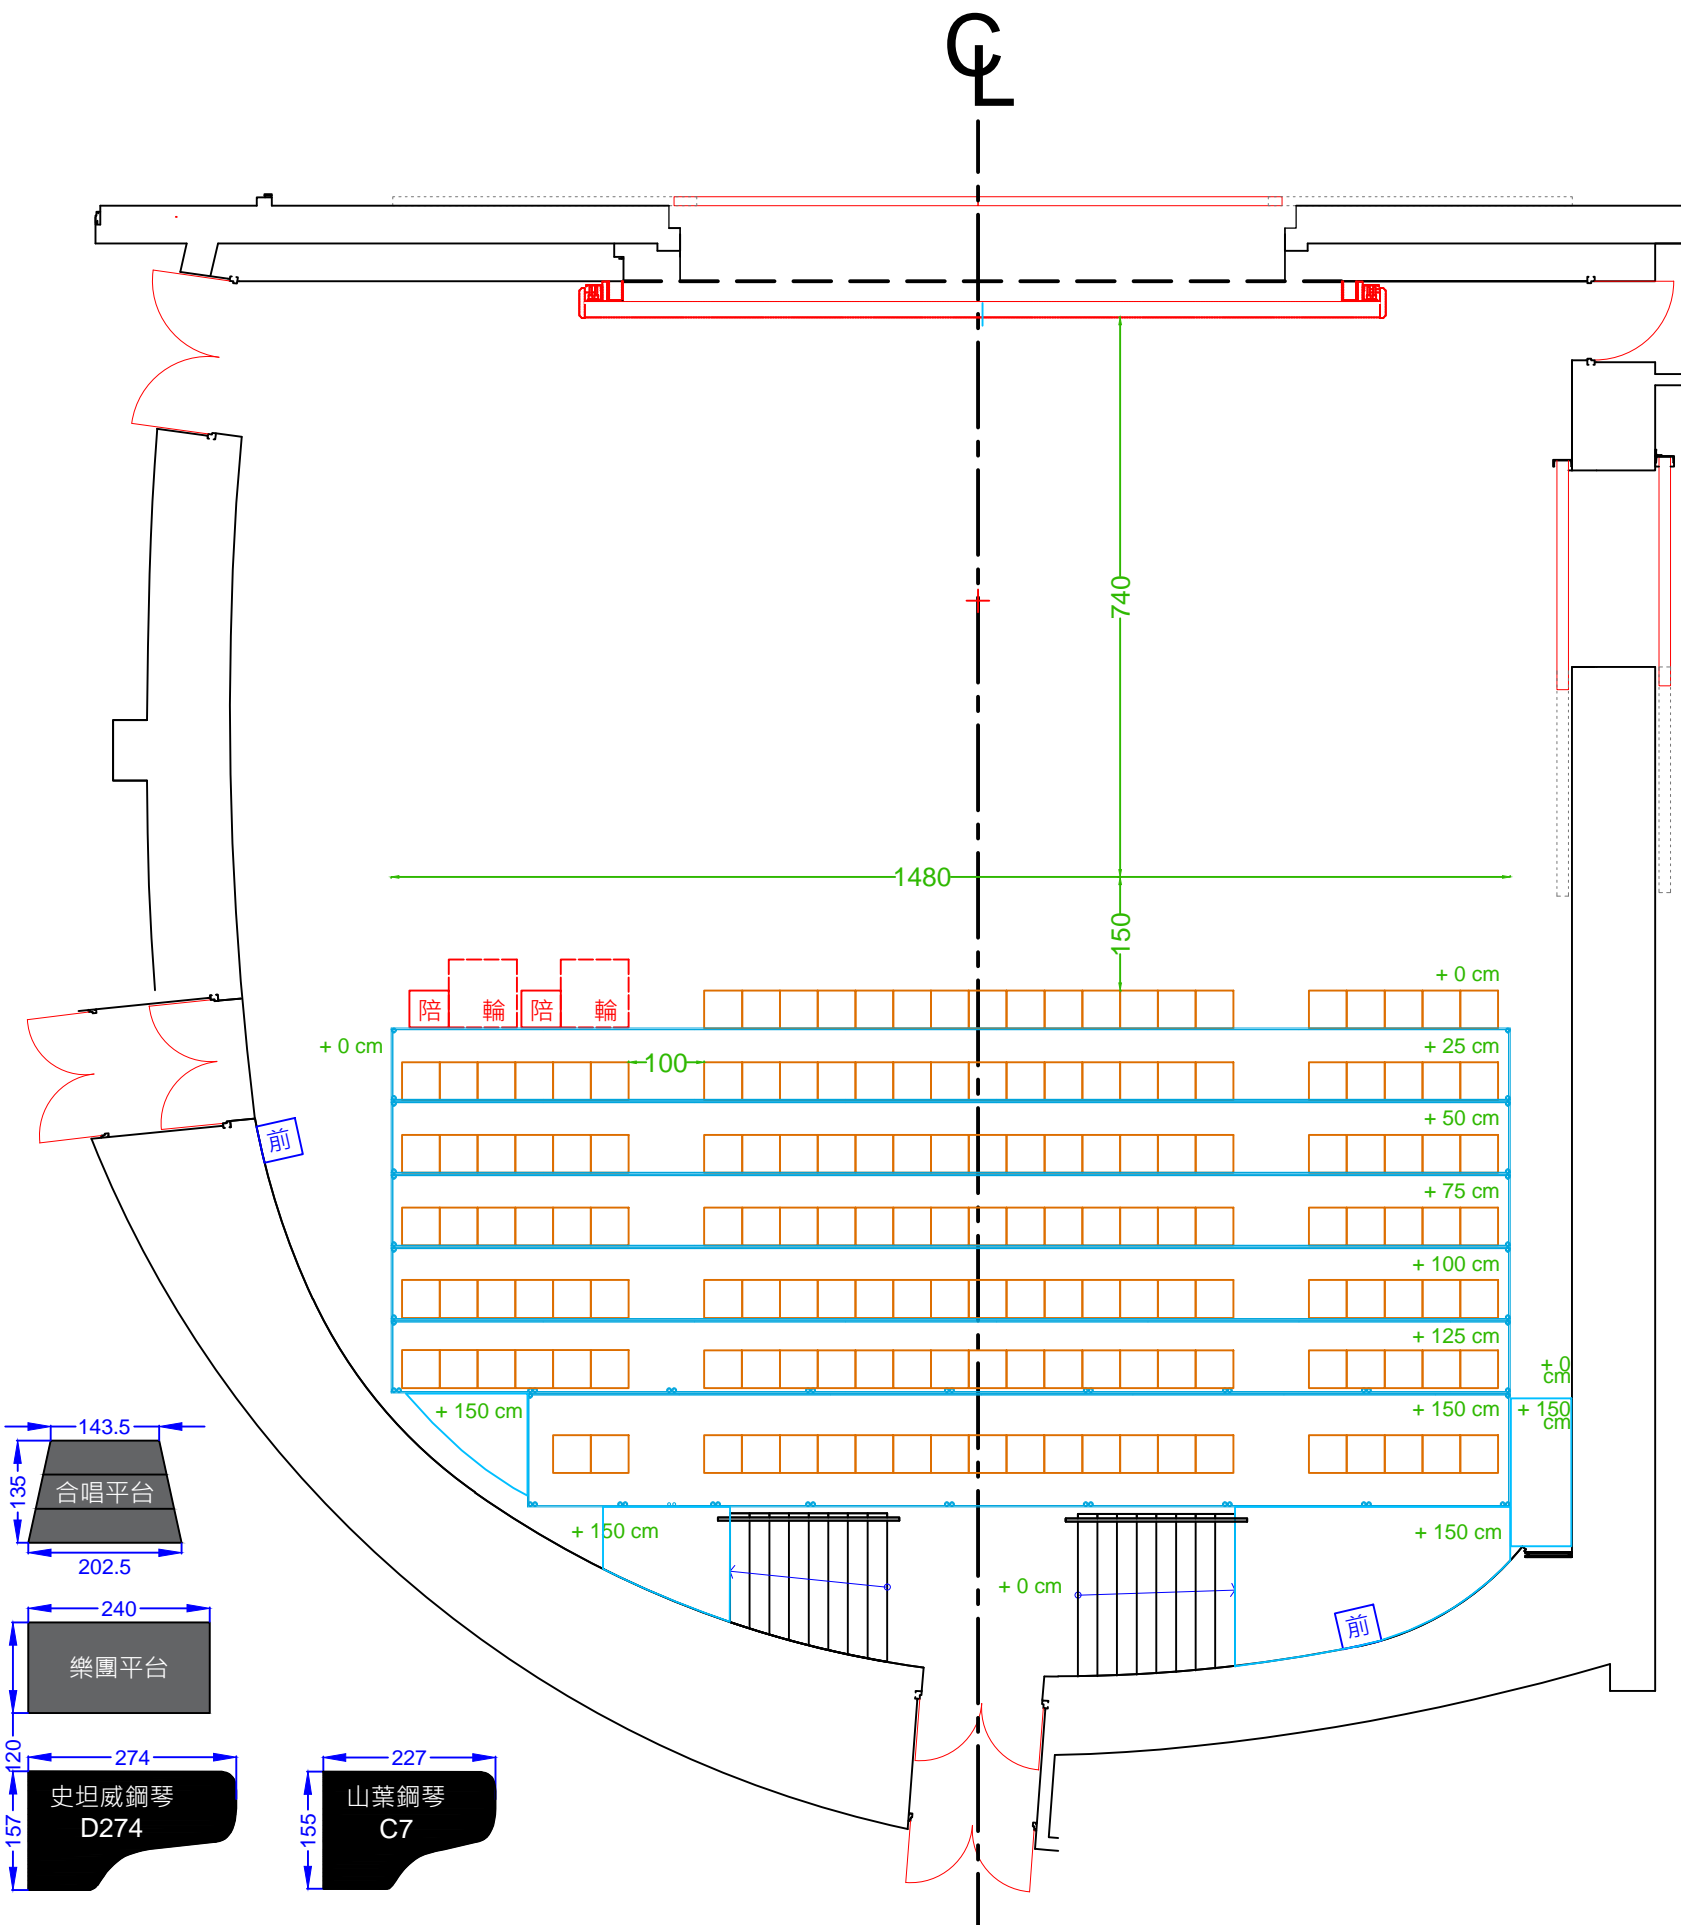

—	PL	Fire Wall
—	J01	
—	J02	
—	J03	D04
—	J06	F1
—	J07	
—	J08	F2
—	J11	D10
—	J12	
—	J13	

單面式舞台 171席
 含 輪椅空間(2席)及陪同席(2席)
 含 館方前台工作席(2席)
 含 一般席次(165席)

