

KEY	
	電動吊桿 J1-3, J6-8, J11-13、CJ 15-18
	固定吊桿 F1- F2
	電動燈桿 D04, D10

臺中國家歌劇院  
NATIONAL  
TAICHUNG  
THEATER

小劇場  
BLACK  
BOX

PRODUCTION

DIRECTOR

DESIGNER

LIGHTING

SET UP

PERFORM

DRAWN BY

DATE



DRAWING TITLE

0層2排 / 總席次197

SCALE : 1/100 For A3

DRAWING DATE

PRINT DATE

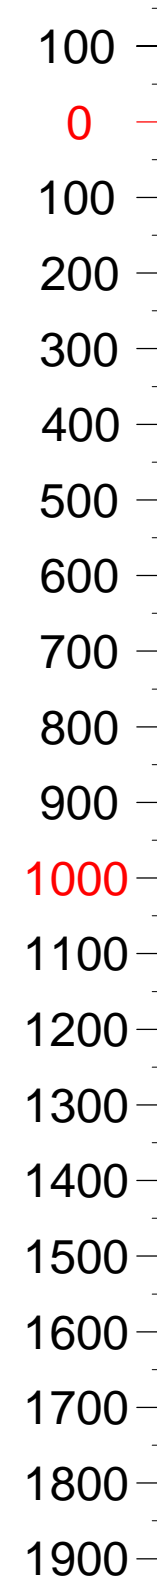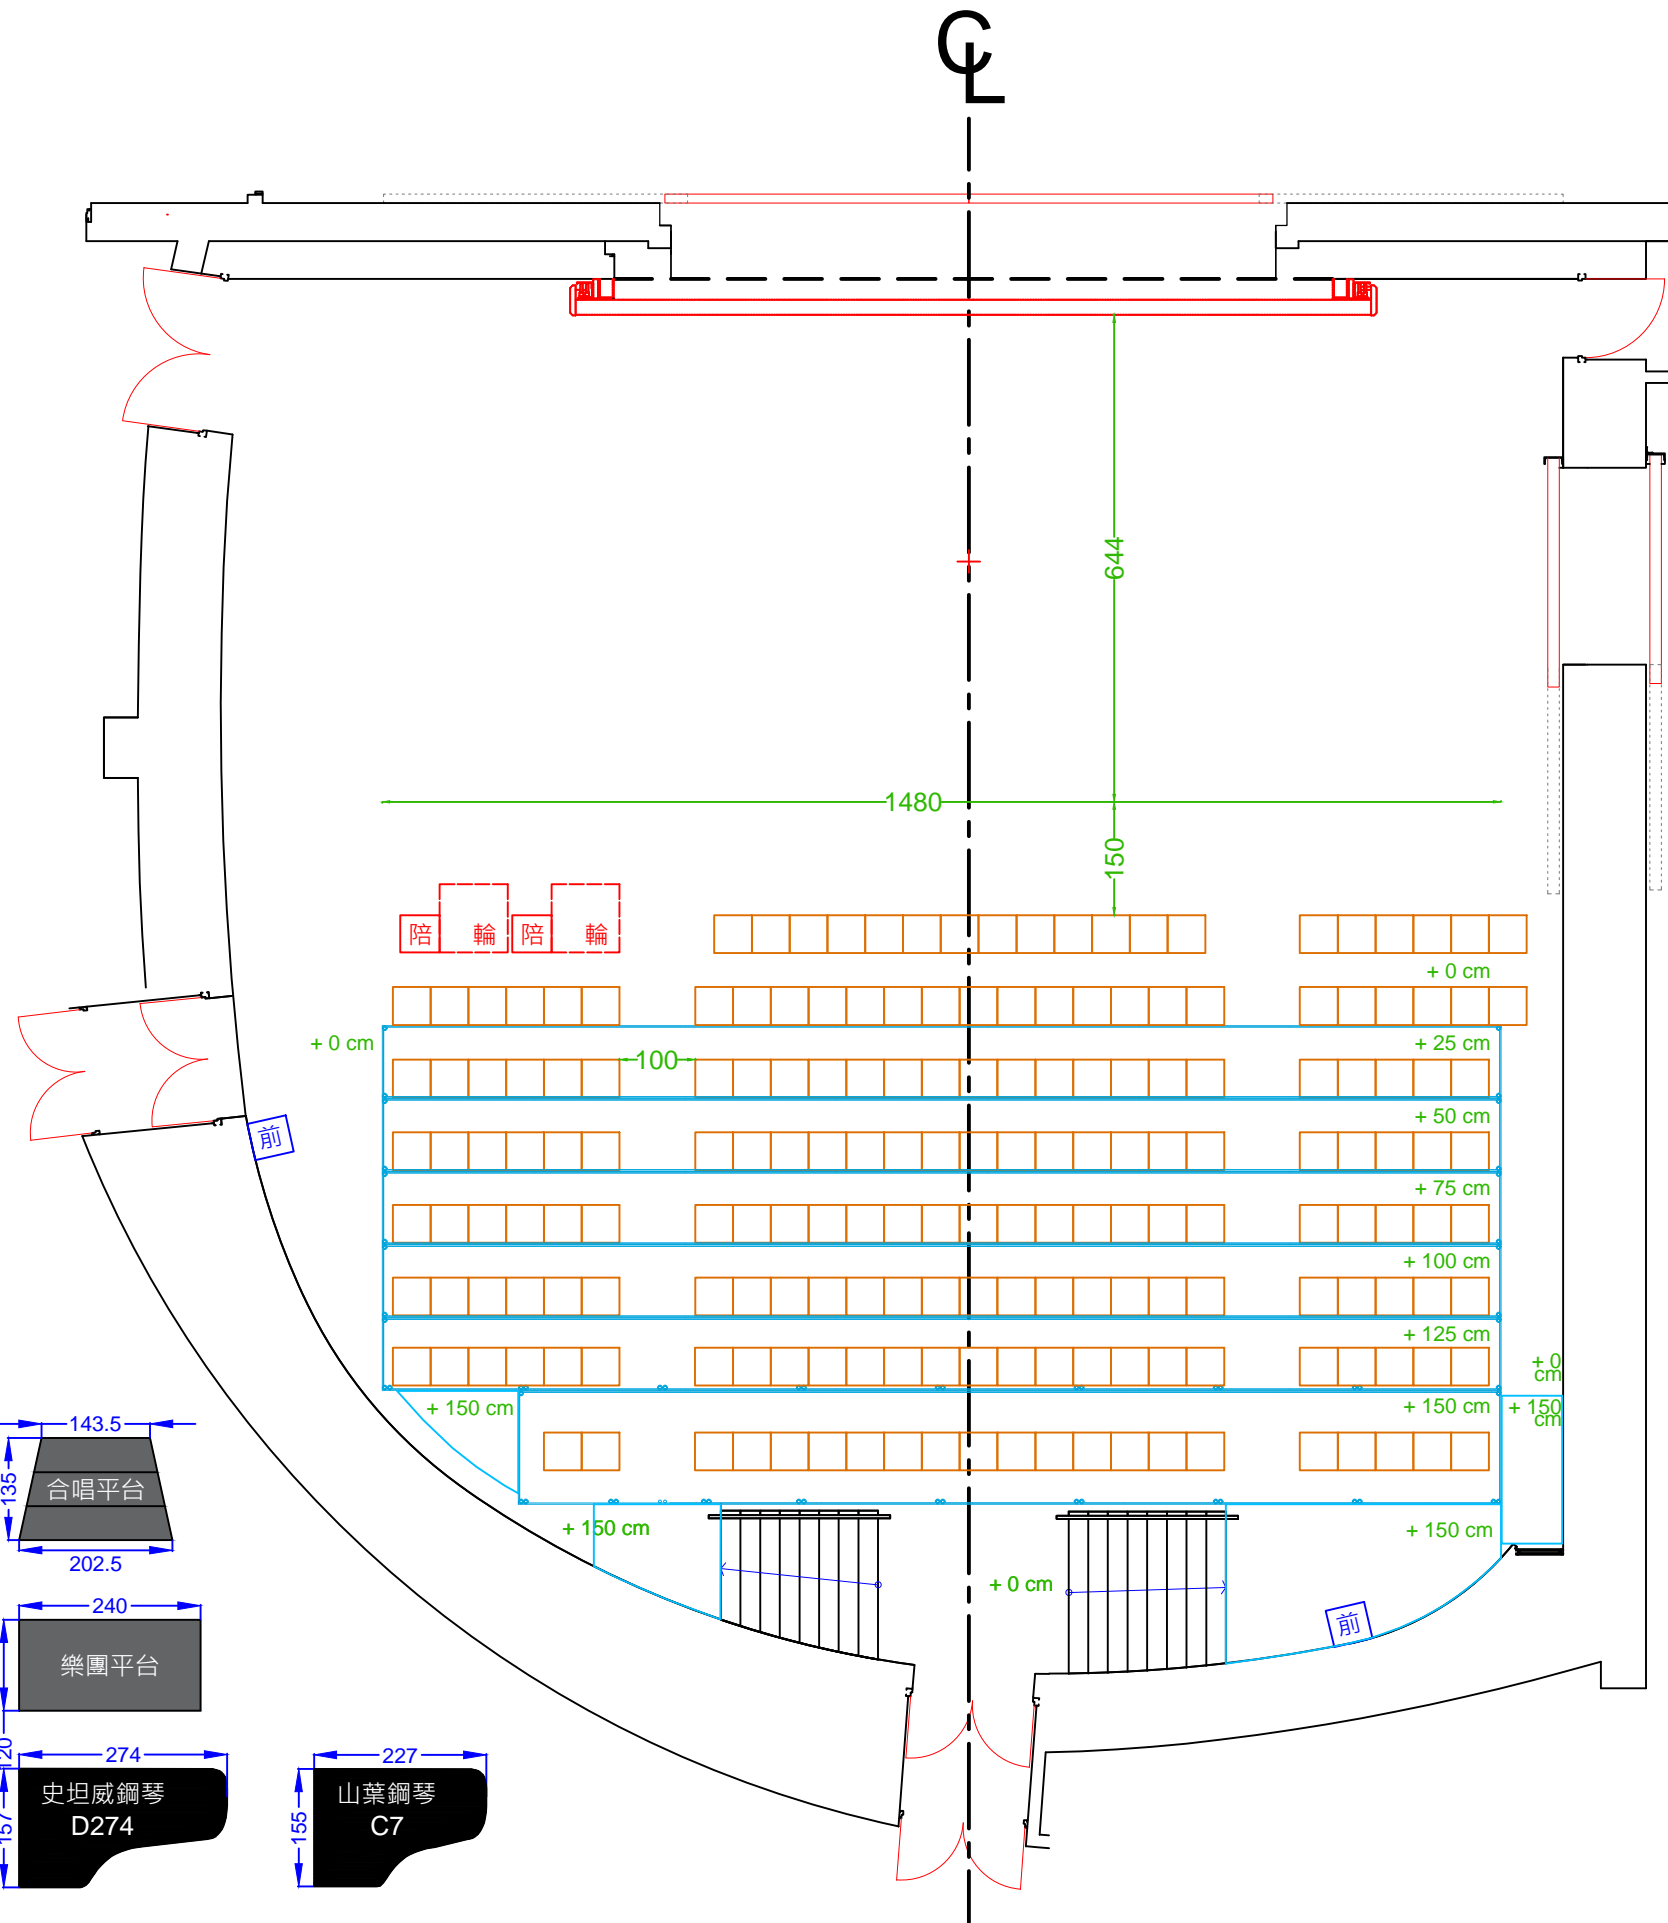

PL Fire Wall

J01

J02

J03

J06

J07

J08

J11

J12

J13

單面式舞台 197席

含 輪椅空間(2席)及陪同席(2席)

含 館方前台工作席(2席)

含 一般席次(191席)

