
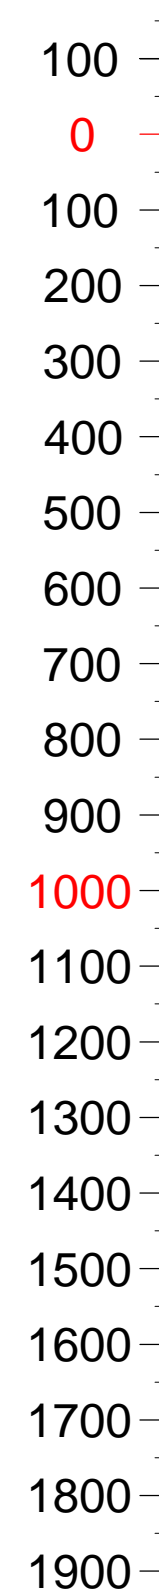


KEY	
	電動吊桿 J1-3, J6-8, J11-13, CJ 15-18
	固定吊桿 F1- F2
	電動燈桿 D04, D10

臺中國家歌劇院
NATIONAL
TAICHUNG
THEATER

小劇場
BLACK
BOX

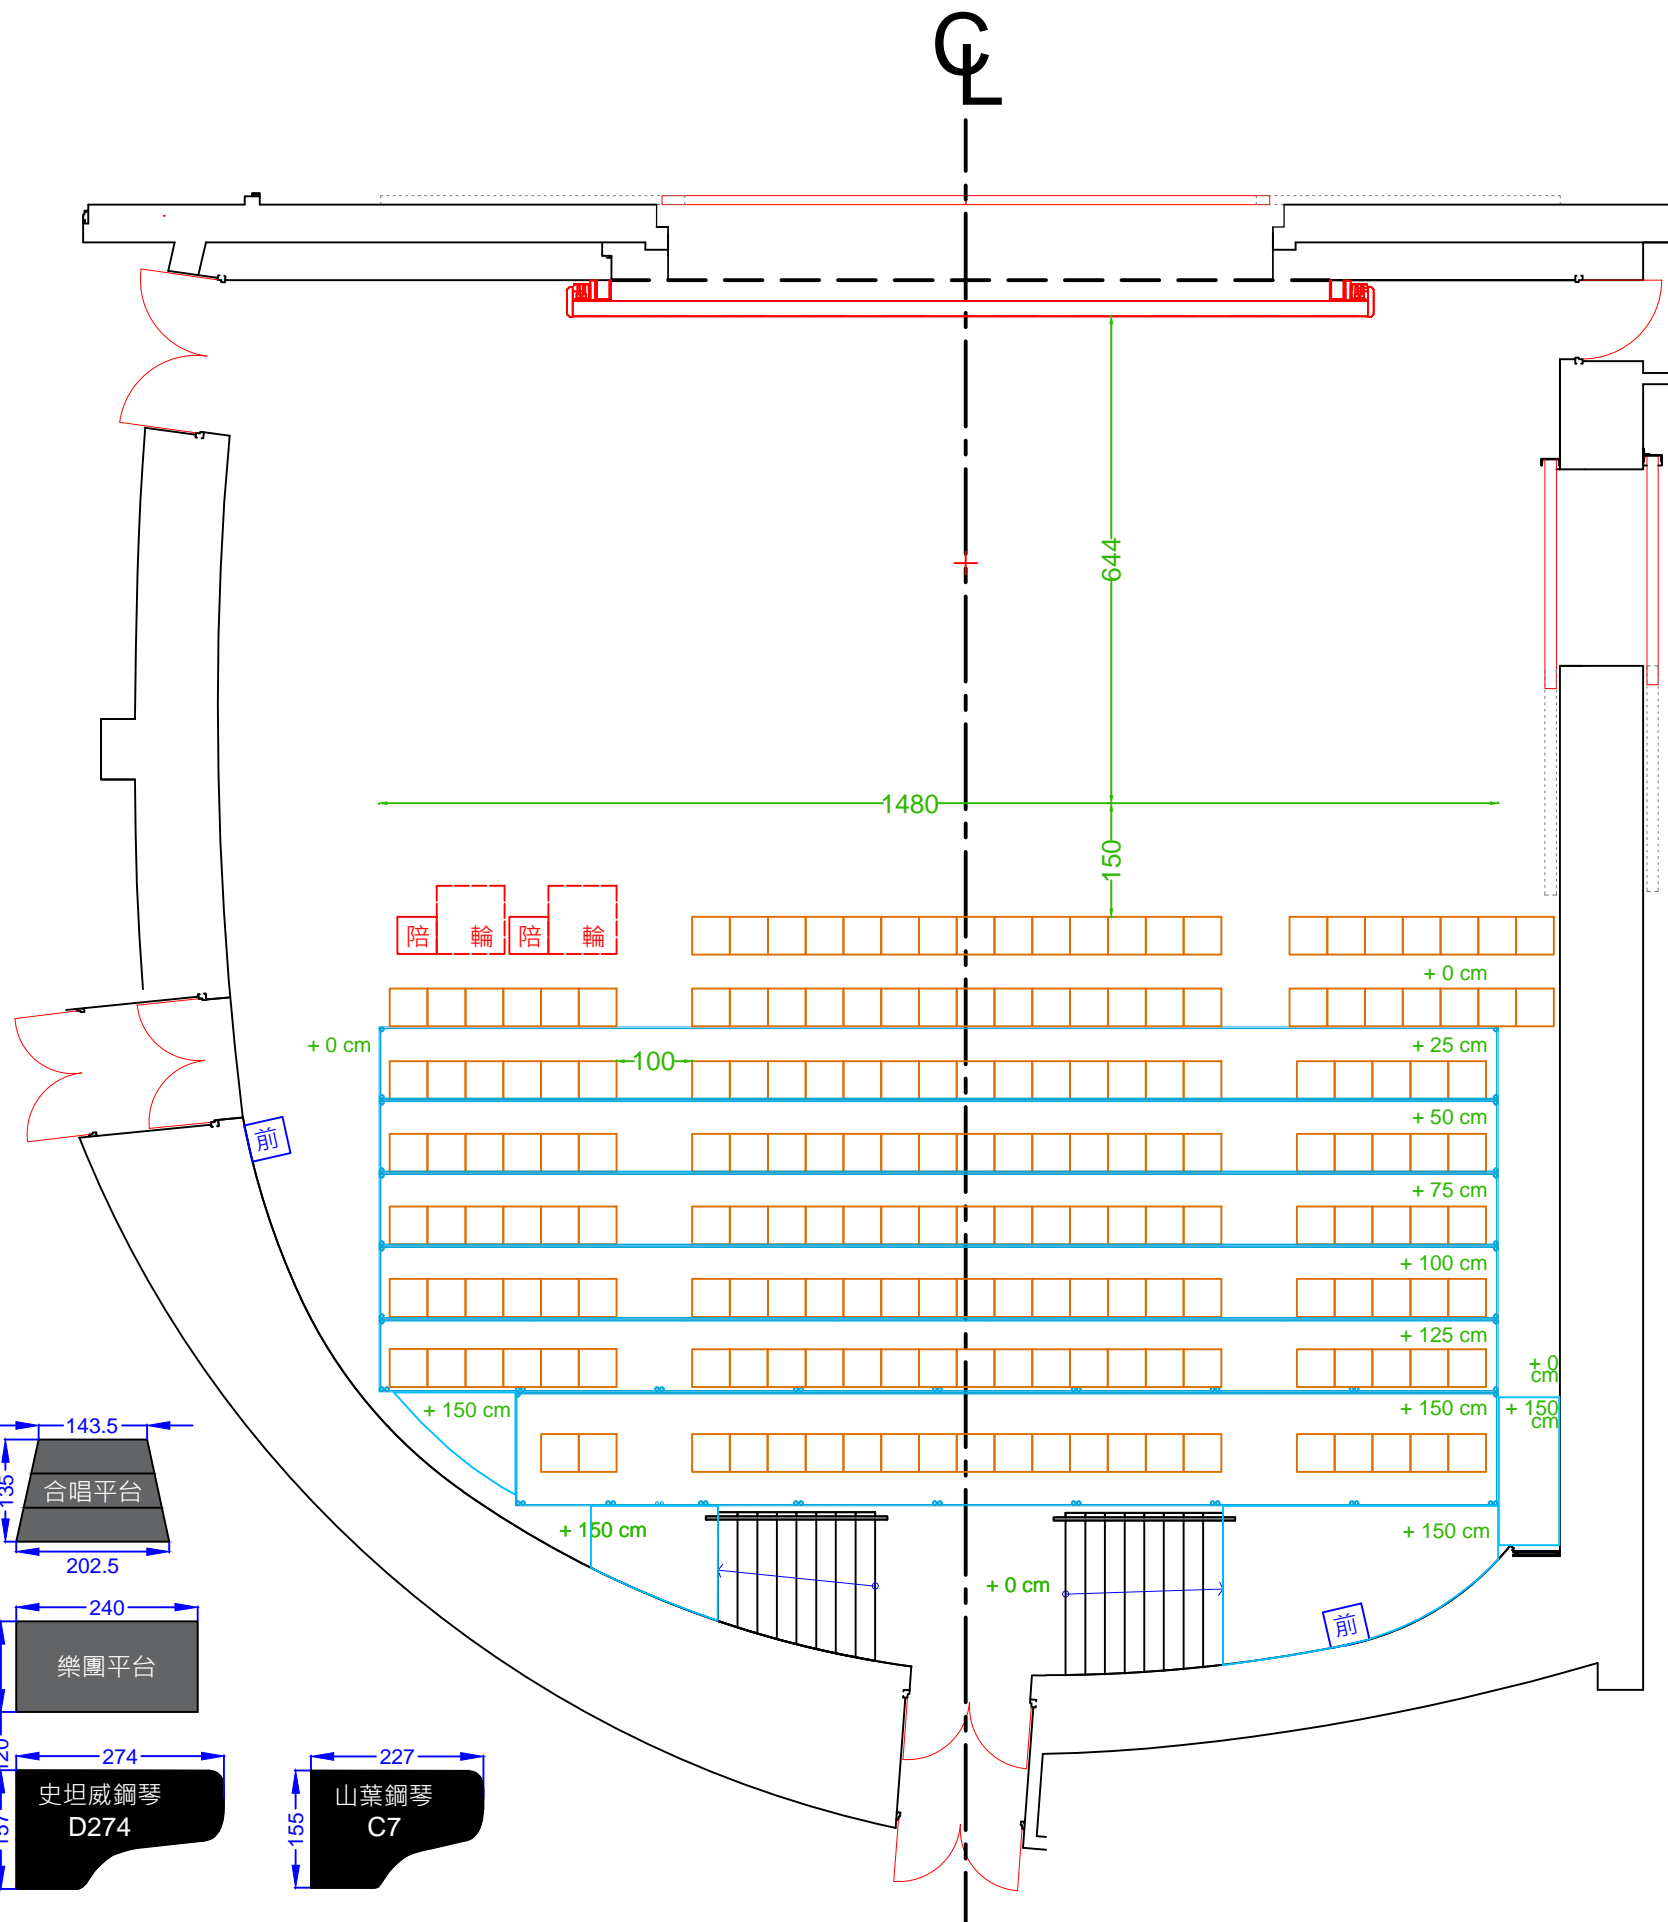

0	PL	Fire Wall
100	J01	
200	J02	
300	J03	D04
400	J06	F1
500	J07	
600	J08	F2
700	J11	D10
800		
900		
1000	J12	
1100		
1200		
1300		
1400	J13	

單面式舞台 200席
 含 輪椅空間(2席)及陪同席(2席)
 含 館方前台工作席(2席)
 含 一般席次(194席)

PRODUCTION
DIRECTOR
DESIGNER
LIGHTING
SET UP
PERFORM
DRAWN BY
DATE
DRAWING TITLE
0層2排 / 總席次200
SCALE : 1/100 For A3
DRAWING DATE
PRINT DATE